
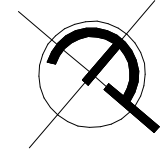


# TETŐTÉRI ALAPRAJZ M 1:100

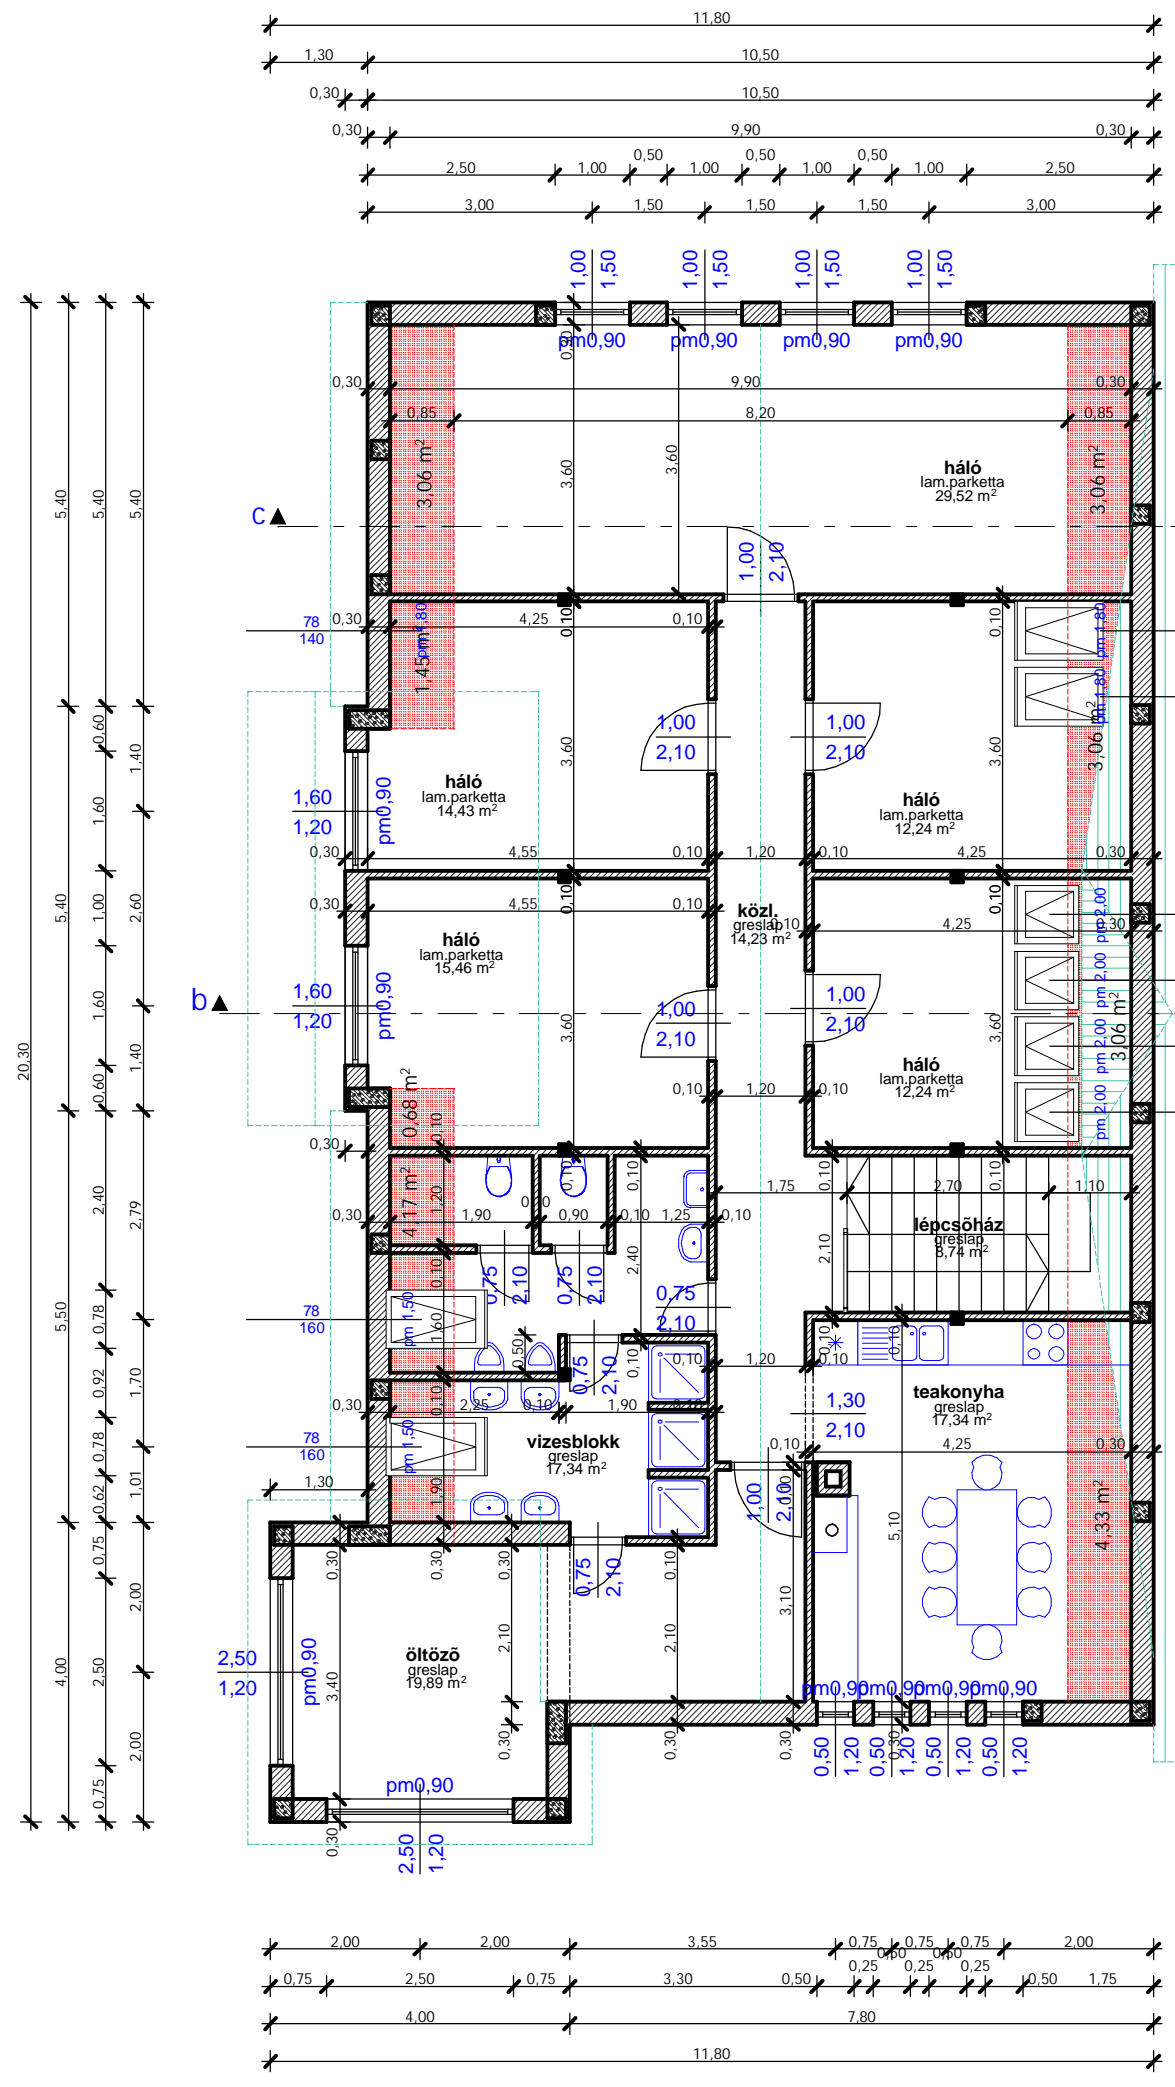

Tervezőnevezése: <b>Tűzoltósági épületépítés</b> engedélyezési	Rajzszám: <b>E-02</b>	Építető aláírása:	
		Tiszavasvári Város Önkormányzata Tiszavasvári, Városháza tér 4.	Tervező aláírása:
Tervdíjla:	Lépték: <b>1:100</b>	Helyrajzi szám: <b>3602/1</b>	Dátum: <b>2009.10.12.</b>
A tervdokumentáció az 1949. évi III. sz. törvény alapján szerző jogvédelem alatt áll. Tartalmát vagy egyes részeit megváltoztatni vagy másolni tilos az építész felelősségével.	Építési helye: Tiszavasvári, Petőfi u. 130.	3602/1	

**ARCHITECT**  
**MU STUDIO**  
 General tervező, építészeti:  
**MÉRNÖK**  
**UNIO KFT.**  
 4440 Tiszavasvári, Nyíria u. 2  
 Tel/fax: 42275-957  
 e-mail: reallerv@externet.hu  
 Kovács Zoltán tervező szakmérnök  
 TNSZ: E-15-0160  
 Mobil: 30/5603-984