

1.

Nyíregyházi Járási Földhivatal
4401 Nyíregyháza
Báthori u. 13.

2015. 04. 02.
[Signature]

Térképmásolat


E 17

Szelvényszám: 89-331-42

Iktatószám: 1/892/2015

Méretarány: 1:2000

TISZAVASVÁRI, belterület 5702/10

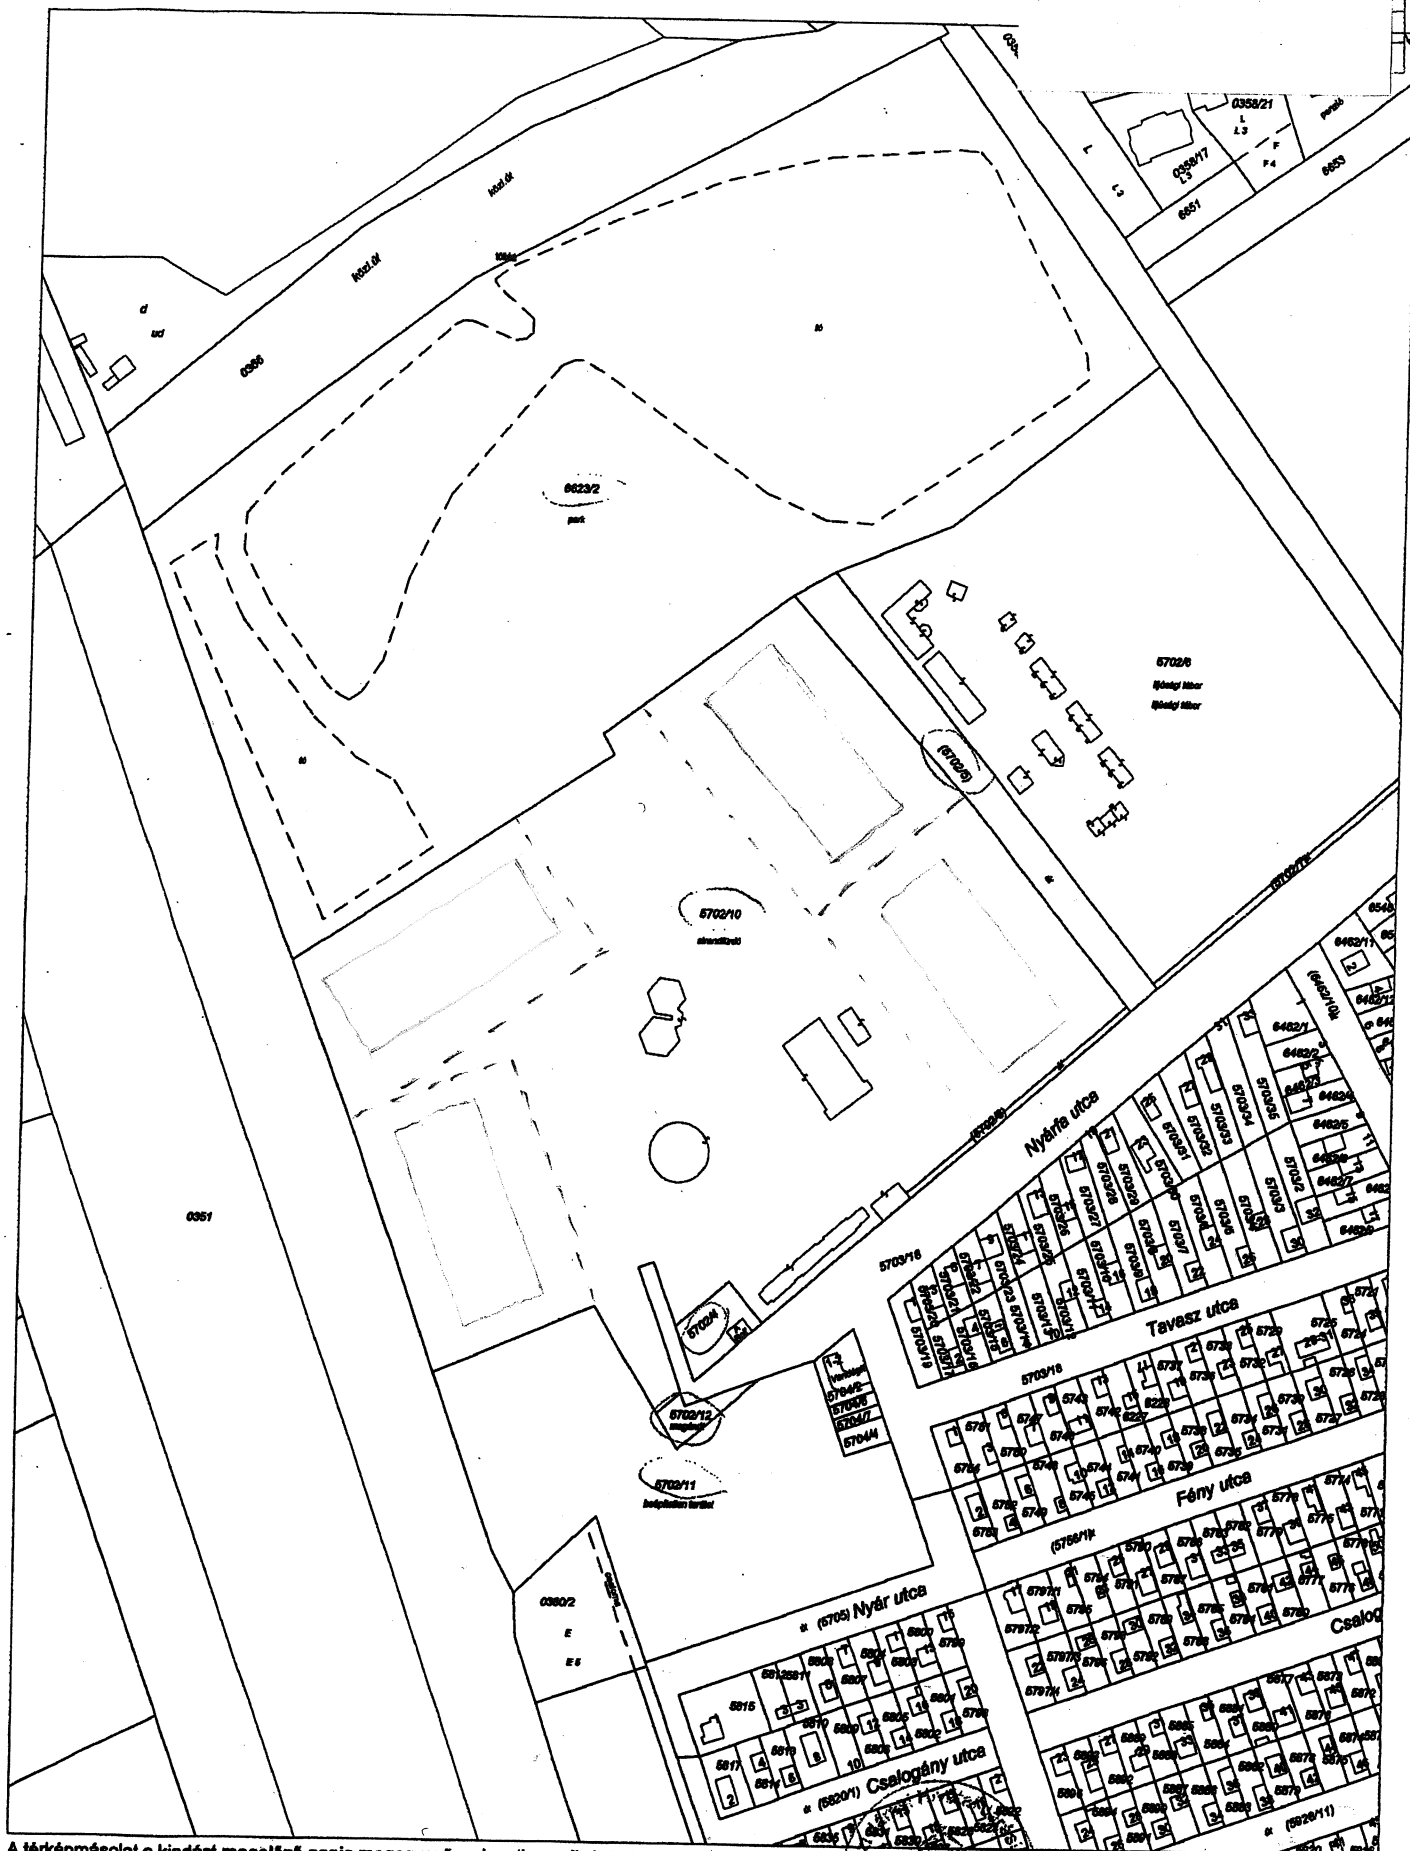



A térképmásolat a kiadást megelőző napig megegyező az ingatlan-nyilvántartási térképi adatbázis tartalmával.


4401 Nyíregyháza, 2015. március 25.



[Signature]
Ósz Tibor

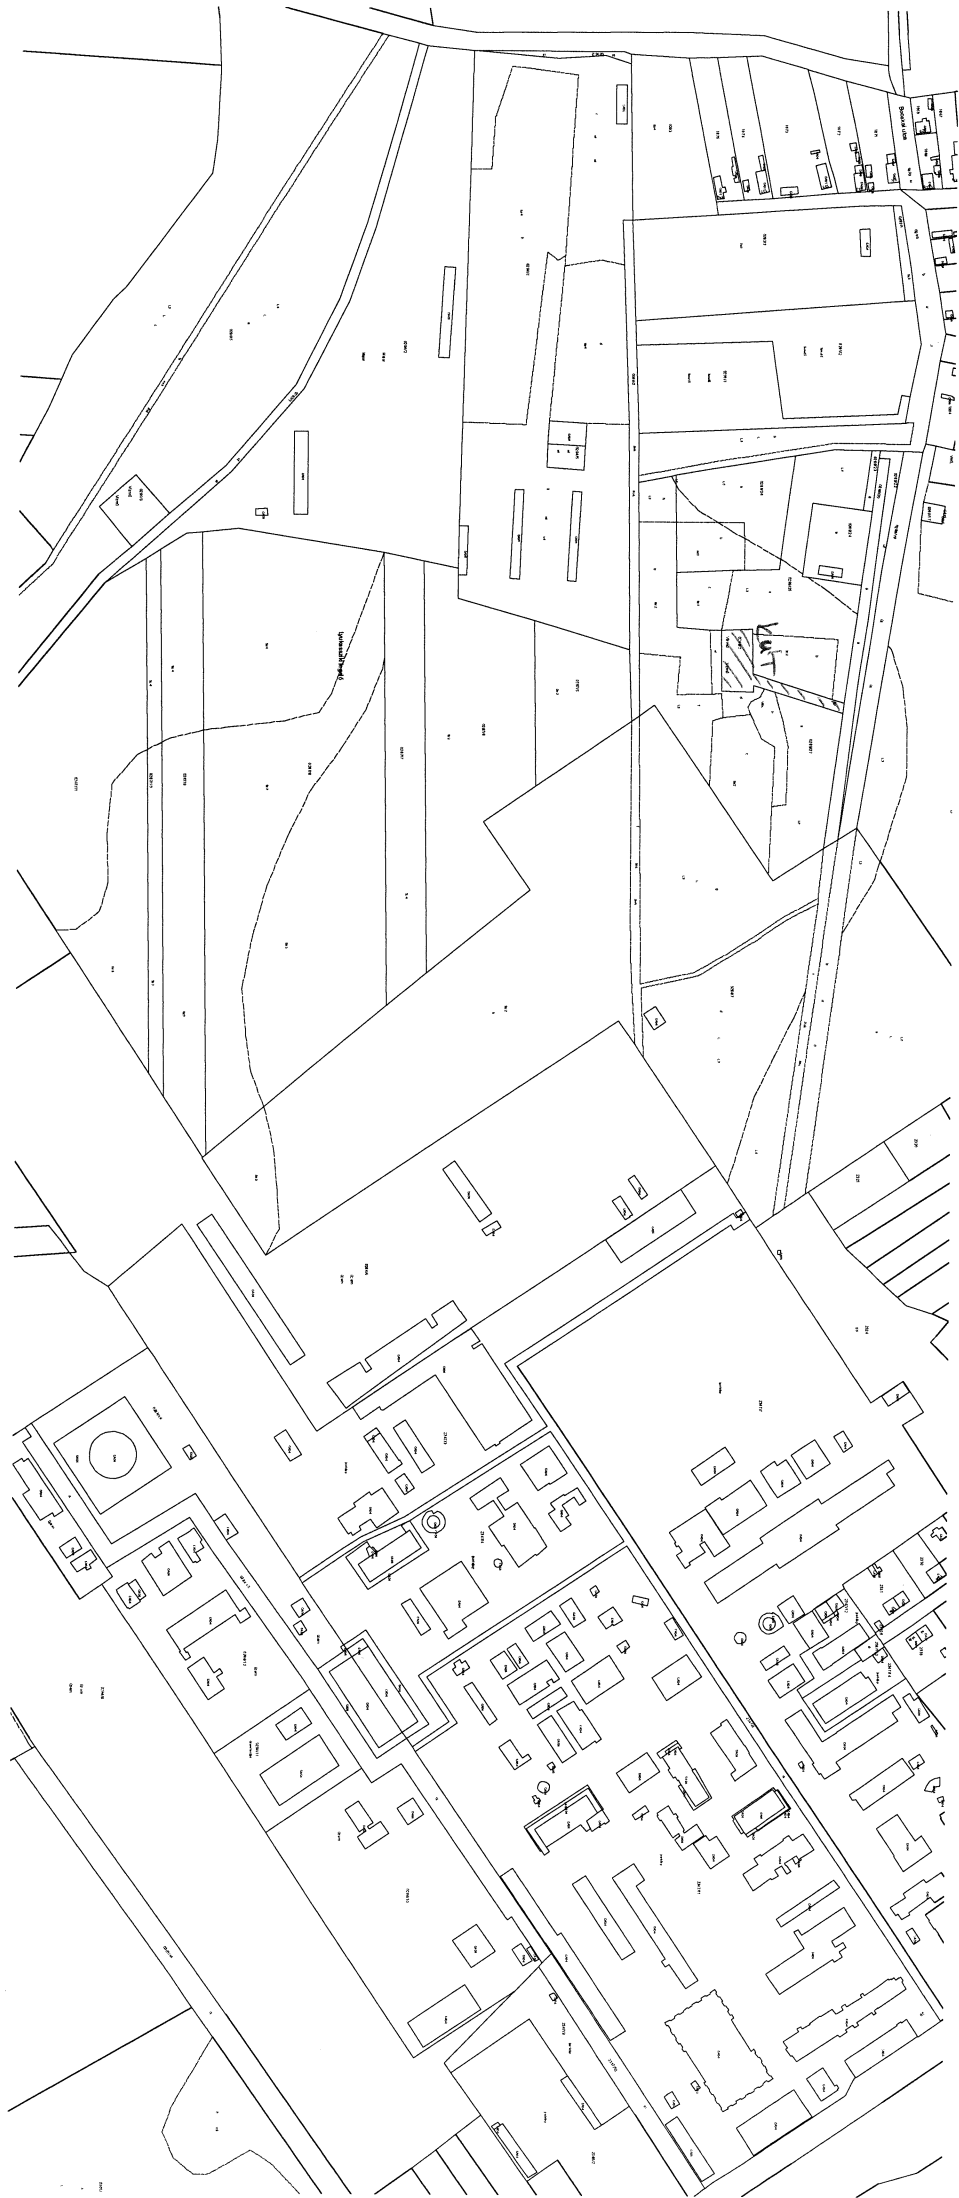

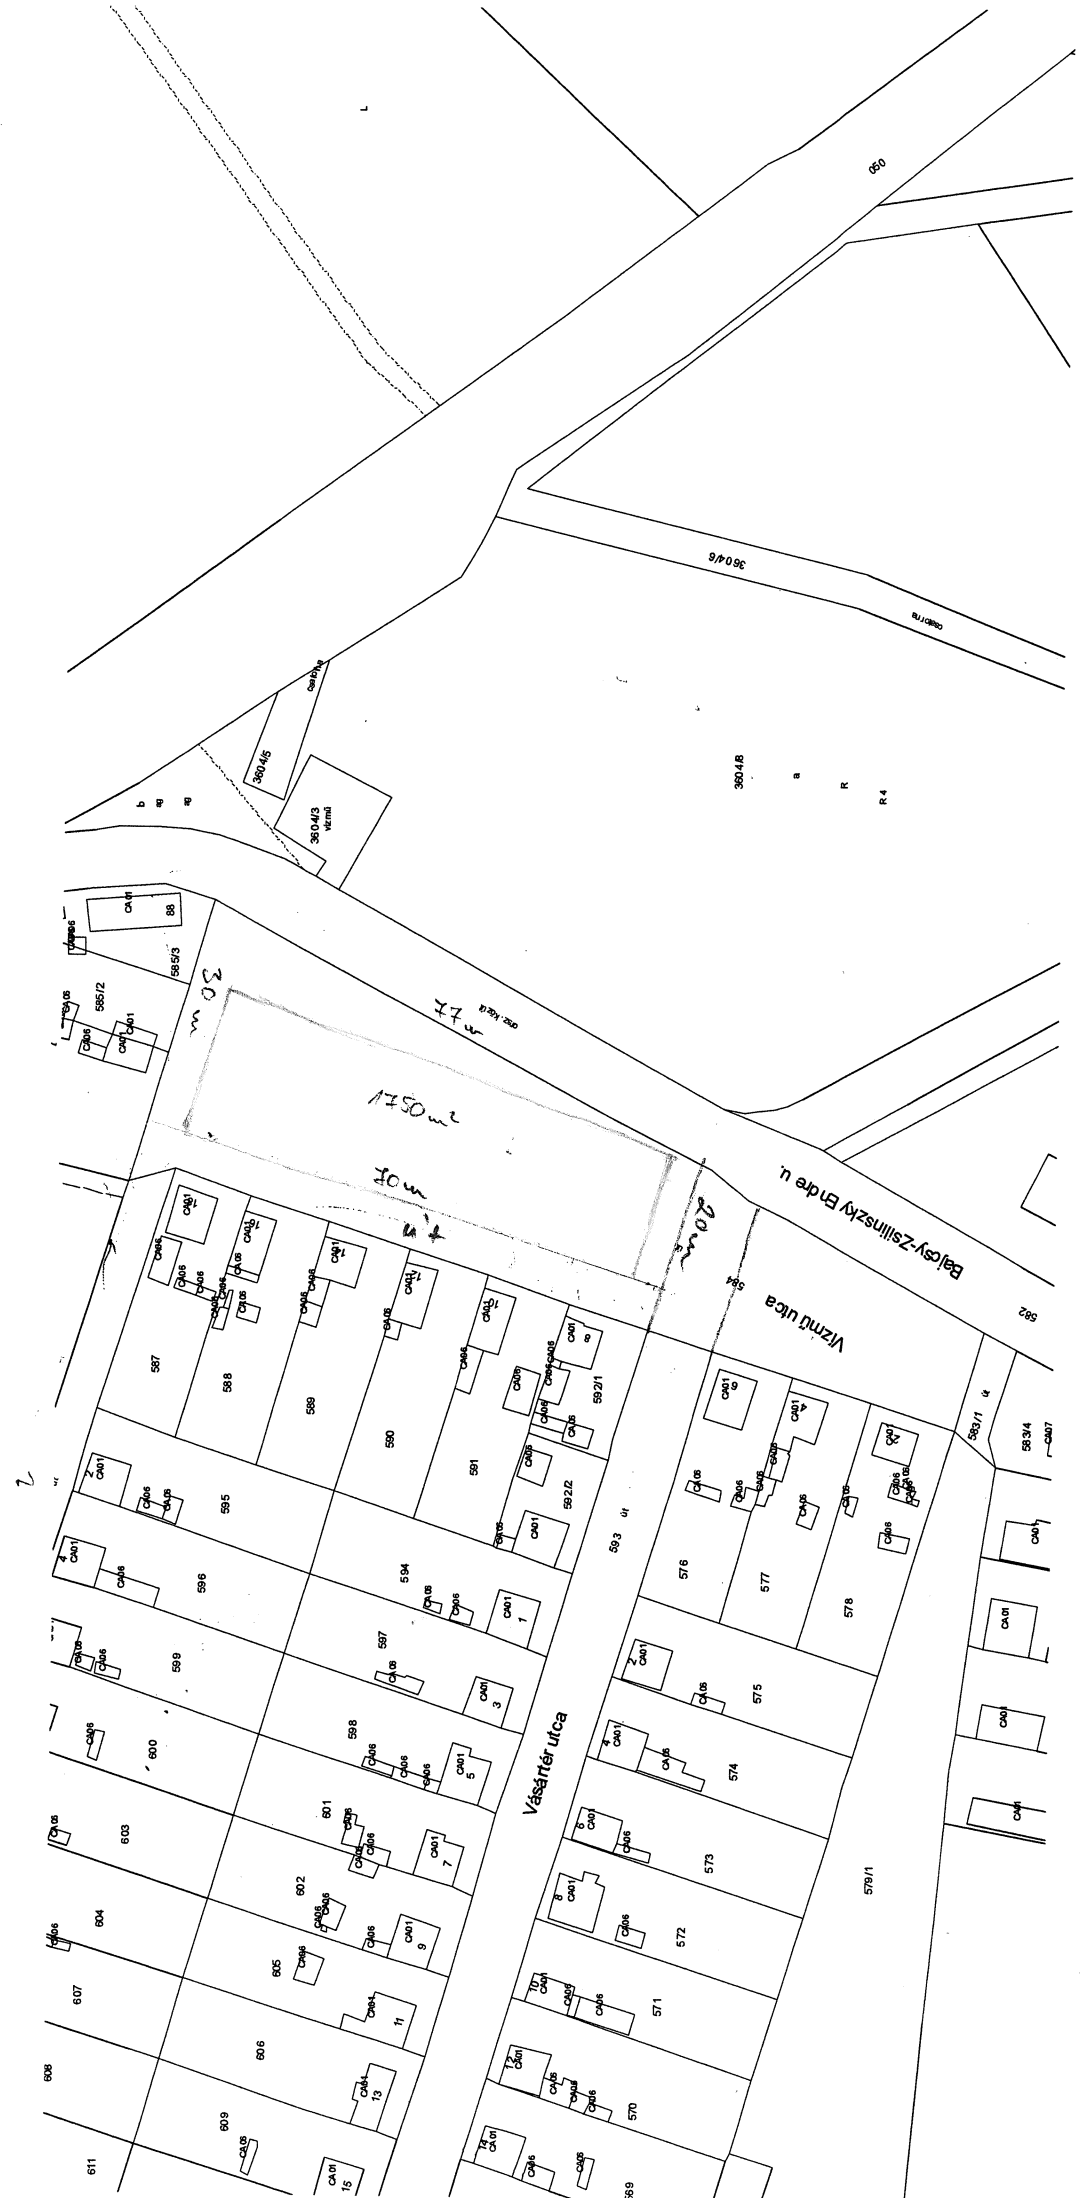

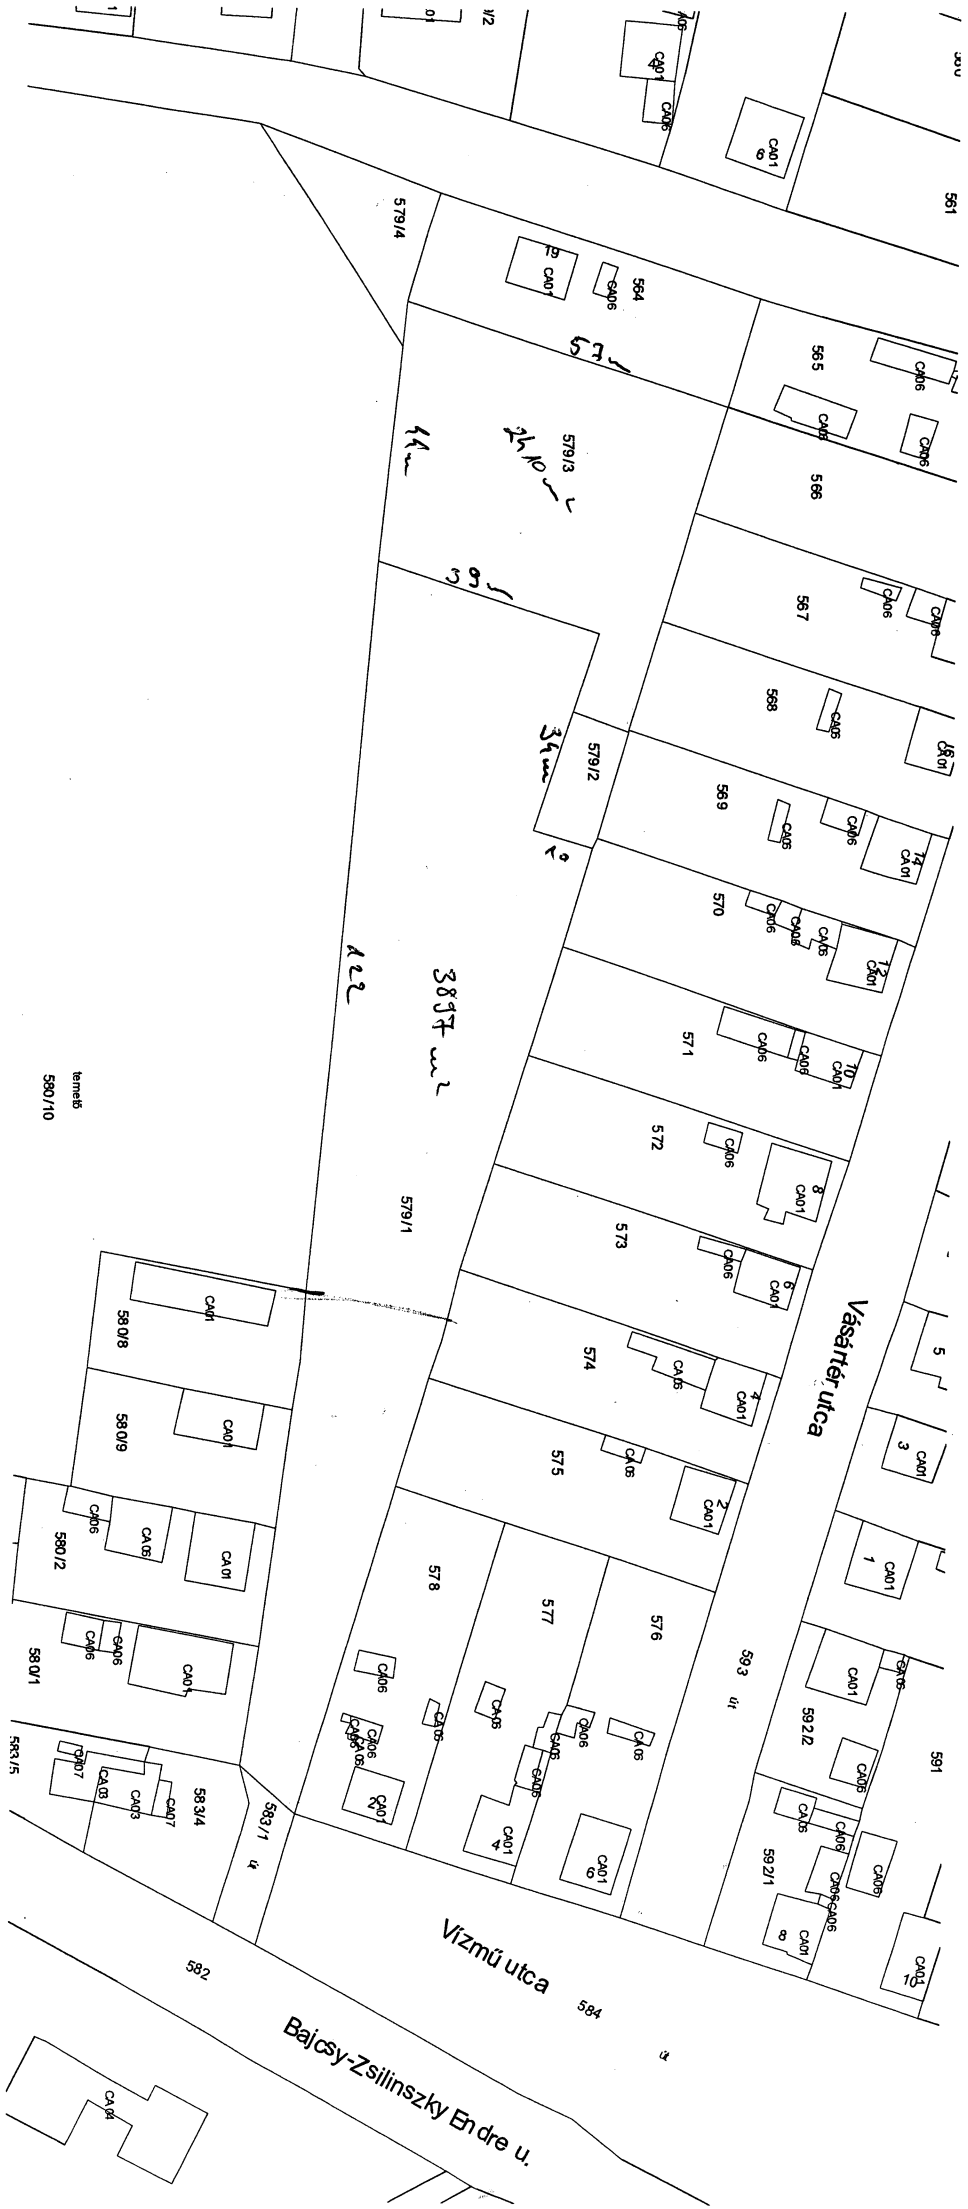

terület
580/10

