



CIVIL HÁZ ALAPRAJZ

CIVIL HÁZ ALAPRAJZ

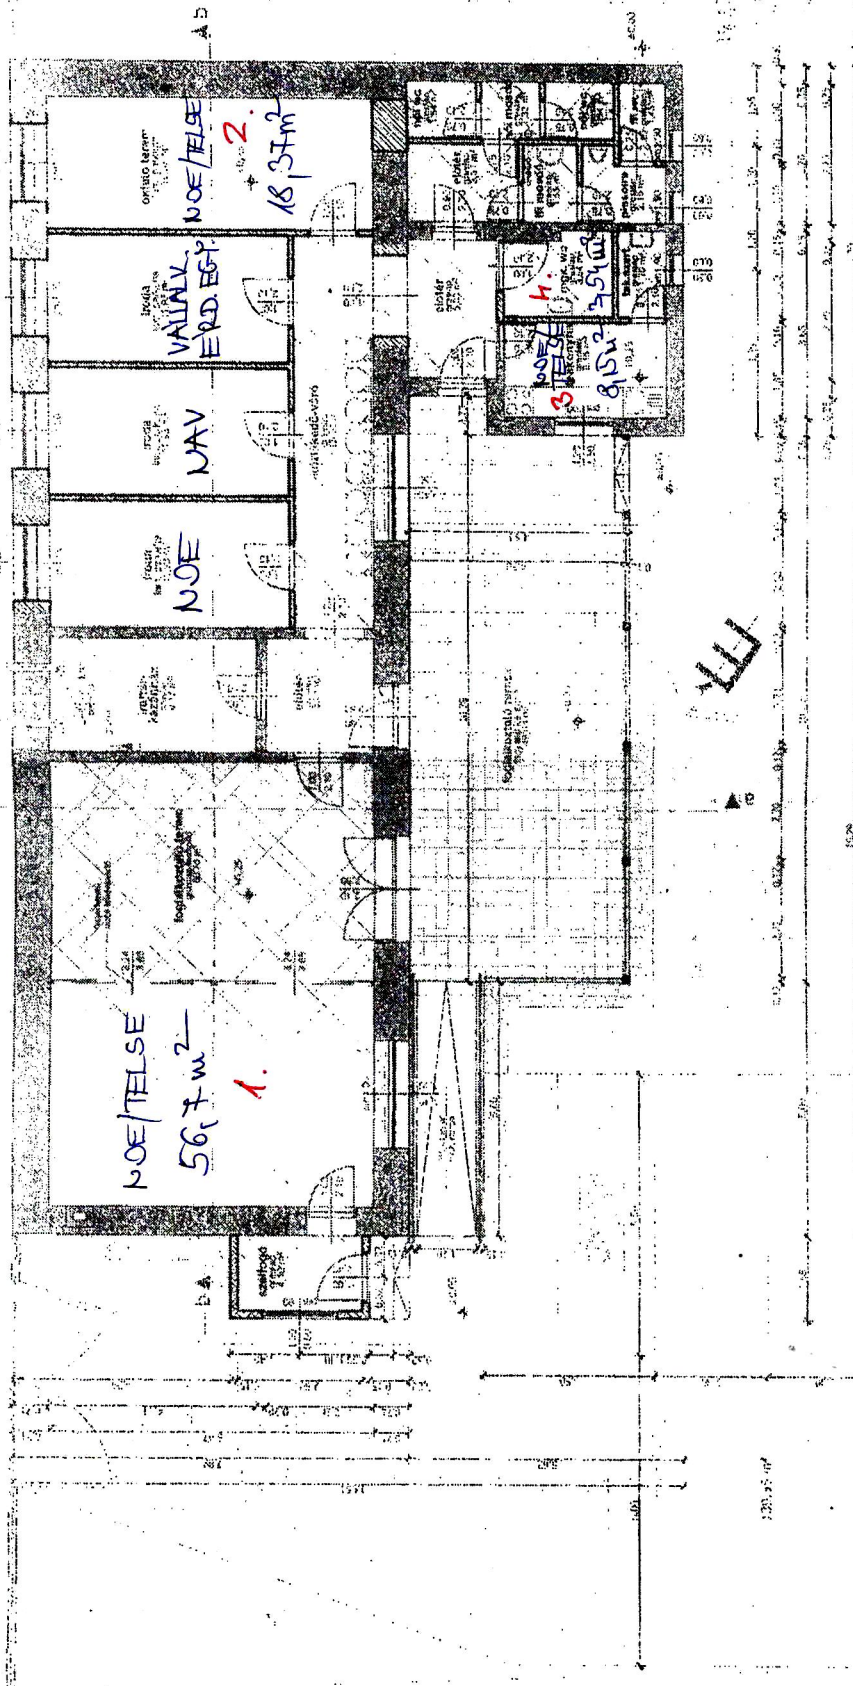

Handwritten signatures and initials.

Tiszavasvári Város
Önkormányzata
Tiszavasvári,
Városháza tér 7.
Tiszavasvári,
Bethlen Gábor u. 2.
E-01
1168
2009.06

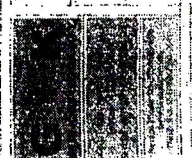

TERVEZETI ALAPRAJZ M 1:100