


- BEÉPÍTÉSI ADATOK:**
- RENDEZÉSI TERV ELŐÍRÁSOK: KÁM; SZABADONÁLLÓ; MAX. 40 % BEÉPÍTÉS; MAX. 4,50 M ÉPÍTMÉNYMAGASSÁG; MIN. ZÖLDTERÜLET: 40%
 - INGATLAN TERÜLETE: 278.474 M2
 - GYEPMESTERI TELEP SZÁMÁRA KIJELELT TERÜLET: 5.218 M2
 - MEGLÉVŐ BRUTTÓ BEÉPÍTÉS: 0 M2
 - TERVEZETT ÉPÜLET BRUTTÓ ALAPTERÜLETE: 70,00+190,61= 260,61 M2
 - TERVEZETT ÖSSZES BEÉPÍTÉS: 260,61 M2
 - TERVEZETT BEÉPÍTÉSI SZÁZALÉK: (260,61 M2/278.474 M2)*100=0,094 %
 - BURKOLATOK: JÁRDÁK, TÉRBETON TERÜLETE: 313 M2
 - ÖSSZES ELTAKART FELÜLET: 260,61 + 313= 573,61 M2 (0,21 %)
 - ZÖLDTERÜLET: 278.474 - 573,61 = 277.900,39 M2 (99,79 %)
 - TERVEZETT ÉPÜLETMAGASSÁG: 2,85 M
 - GÉPJÁRMŰ ELHELYEZÉS: A TERVEZETT PARKOLÓHELYEKEN
 - ÚTCSATLAKOZÁS: AZ INGATLAN ELŐTTI KÖZÚT BURKOLAT NÉLKÜLI FÖLDÚT, MELYHEZ ÚJ ÚTCSATLAKOZÁS KÉSZÜL
 - KIINDULÓ SZINTMAGASSÁG: +-0,00 M A TERVEZETT ÉPÜLET ELŐTTI RENDEZETT TEREPSZINT

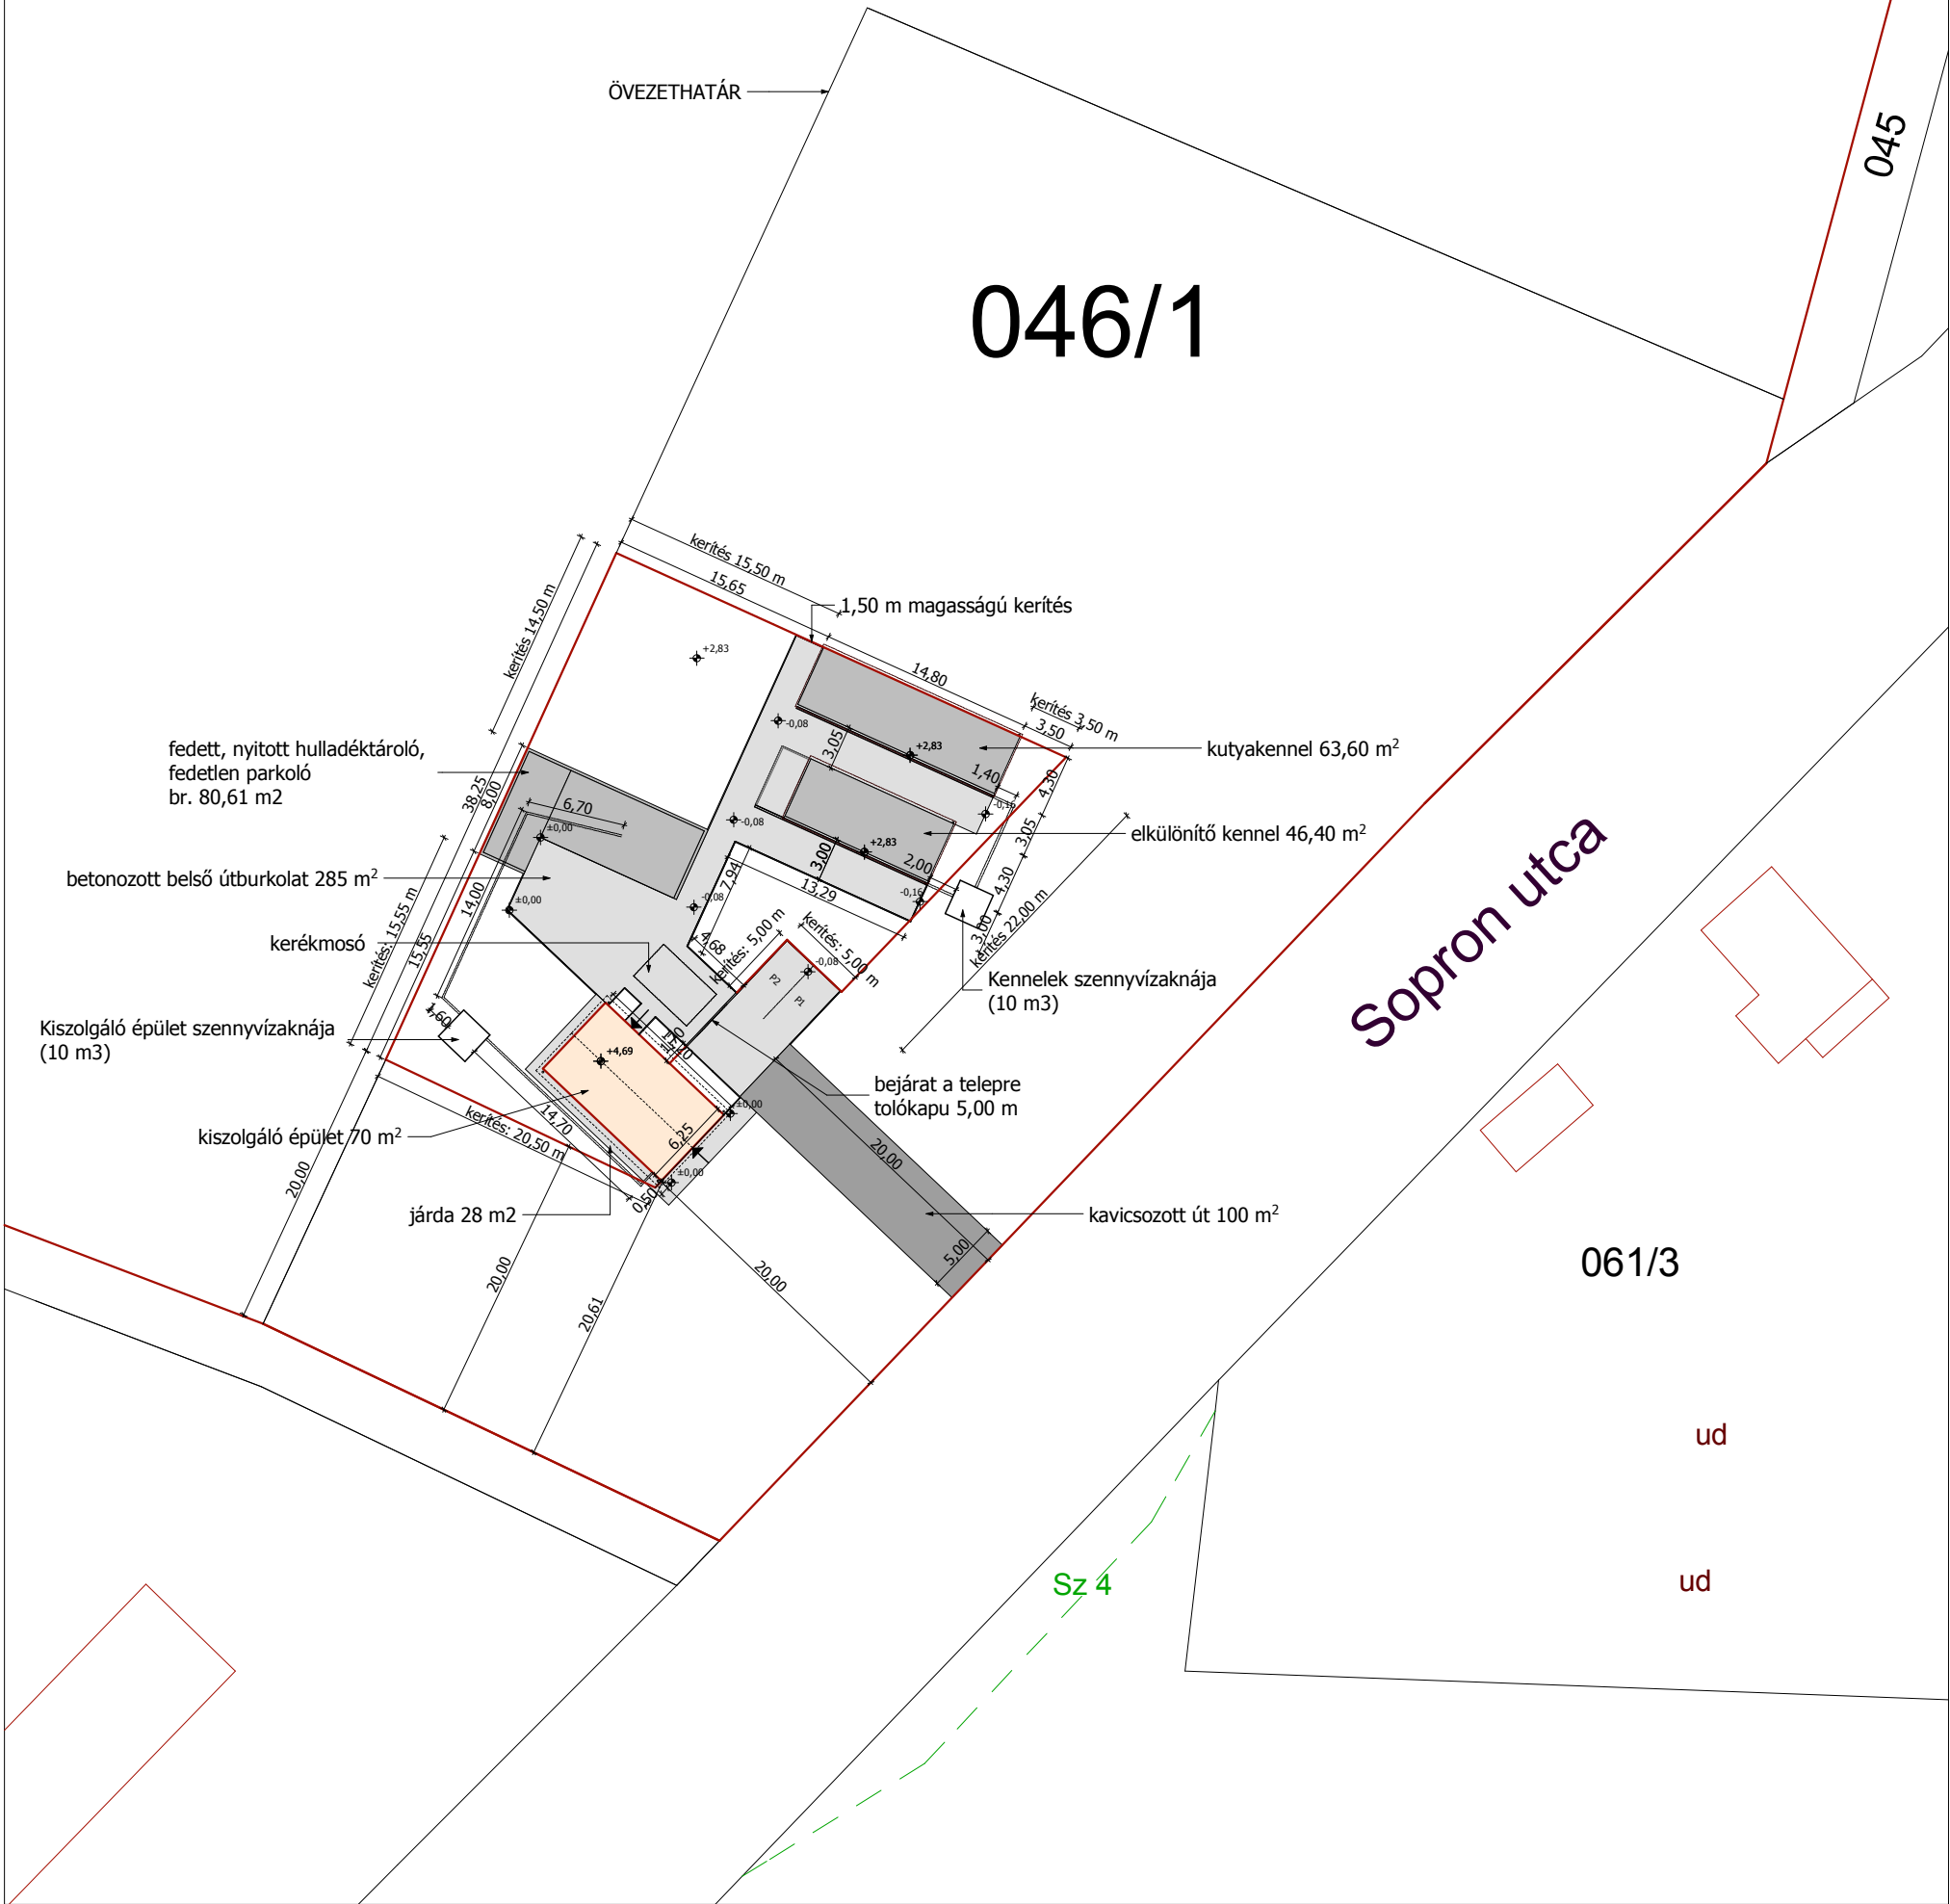

HELYSZÍNRAJZ M 1:500

<div><div><div><div><div><div></div></div></div><div><div><div></div></div><div><div></div></div></div><div><div><div></div></div><div><div></div></div></div><div><div><div></div></div><div><div></div></div></div></div><div><div>Generál tervező, építész:</div><div><div><div><div><div></div><div>G+K MÉRNÖKI IRODA KFT.</div></div></div><div><div><div></div><div>4440 Tiszavasvári, Nyírfu u. 2.</div><div>Tel/fax: 42/275-957</div><div>e-mail: realtervkt@t-online.hu</div><div>Kovács Zoltán tervező szakmérnök</div><div>TNSZ: E-15-0160</div><div>Mobil: 30/9583-684</div></div></div></div></div></div></div></div>	Terv megnevezése:	Dátum:	Építető:		
	GYEPMESTERI TELEP ÉPÍTÉSE	2022.10.25.	TISZAVASVÁRI VÁROS ÖNKORMÁNYZATA 4440 TISZAVASVÁRI, VÁROSHÁZA TÉR 4.		
	Tervfajta:	Rajzszám:	Építés helye:	Hrsz:	Tervező aláírása:
KIVITELI	K-00	Lépték:	TISZAVASVÁRI, SOPRON U.	046/1	
HELYSZÍNRAJZ	HELYSZÍNRAJZ				

A tervdokumentáció az 1999. évi LXXVI. sz. törvény alapján szerzői jogvédelem alatt áll, tartalmát vagy egyes részeit megváltoztatni, vagy máshol felhasználni a tervező hozzájárulása nélkül törvénybe ütközik!