


ÁTALAKÍTÁSI ALAPRAJZ

m = 1 : 100

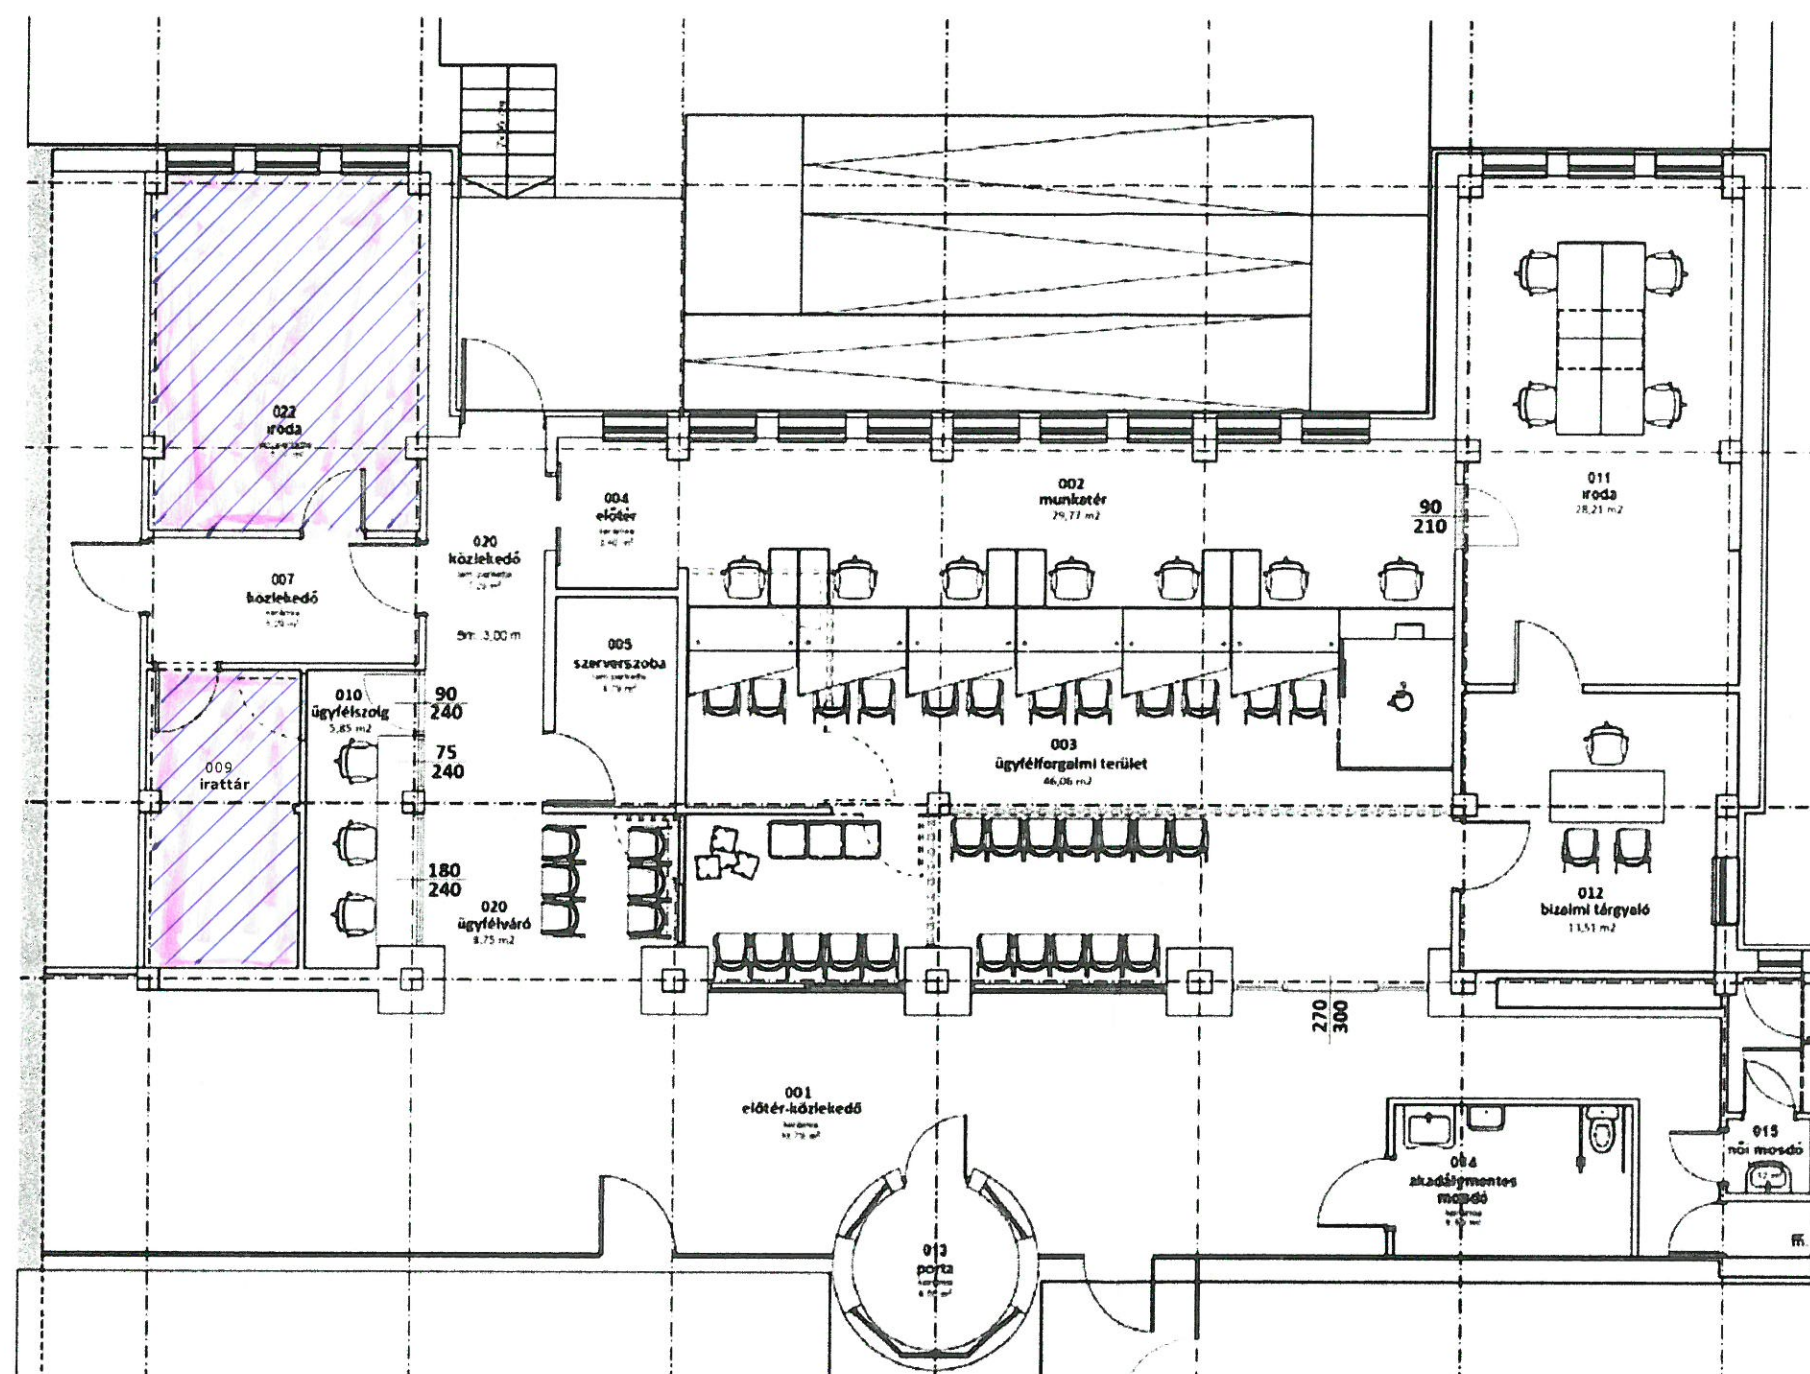

Jelmagyarázat:

- Bontandó válaszfal
- Építendő gipszkarton fal
- Bontandó régi ajtó
- Beépítendő új ajtó

Megjegyzés:

A 010-es és a 003. teret az álmennyezet fölött gépi szellőzéssel és hűtéssel kell ellátni!