

TISZAVASVÁRI VÁROS ÖNKORMÁNYZATA
KÉPVISELŐ-TESTÜLETÉNEK
326/2011. (XII.15.) Kt. számú
határozata

A Tiszavasvári Általános Iskola Vasvári Pál Iskolai Egységében
melegítőkonyha és ebédlő kialakításáról

Tiszavasvári Város Önkormányzata Képviselő-testülete

- 1) A költségtakarékosság érdekében a **Tiszavasvári Általános Iskola Vasvári Pál Iskolai Egységében** (Tiszavasvári, Vasvári Pál u. 97/a.) melegítőkonyhát és ebédlőt kíván kialakítani.
- 2) Felkéri a polgármestert, hogy
 - amennyiben szükséges, az elkészített alaprajzon vezettesse át az indokolt változtatásokat a **Szabolcs-Szatmár-Bereg Megyei Kormányhivatal Népegészségügyi Szakigazgatási Szerv Nyíregyháza, Ibrány-Nagyhalászi, Nagykállói, Tiszavasvári kistérségi Népegészségügyi Intézete** (4400 Nyíregyháza, Árok utca 41.), valamint a **Szabolcs-Szatmár-Bereg Megyei Kormányhivatal Élelmiszerlánc-biztonsági és Állategészségügyi Igazgatósága** (4400 Nyíregyháza, Keleti u. 1.) által kiadott szakvélemény alapján,
 - kivitelezési tevékenység elvégzéséhez szükséges intézkedéseket tegye meg,
 - a bekerülési költség változásáról, továbbá a megtett intézkedésekről tájékoztassa a Képviselő-testületet.

Határidő: azonnal, illetve esedékességgel

Felelős: Dr. Fülöp Erik polgármester

- 3) Felkéri a jegyzőt, hogy a melegítőkonyha és ebédlő kialakításával kapcsolatban felmerülő **bruttó 1.500.000.-Ft** összegre tegyen javaslatot a 2012. évi költségvetés készítésekor.


Határidő: esedékességgel

Felelős: Bundáné Badics Ildikó jegyző

Dr. Fülöp Erik
polgármester

Bundáné Badics Ildikó
jegyző

EREDETI ALAPRAJZ M 1 : 100

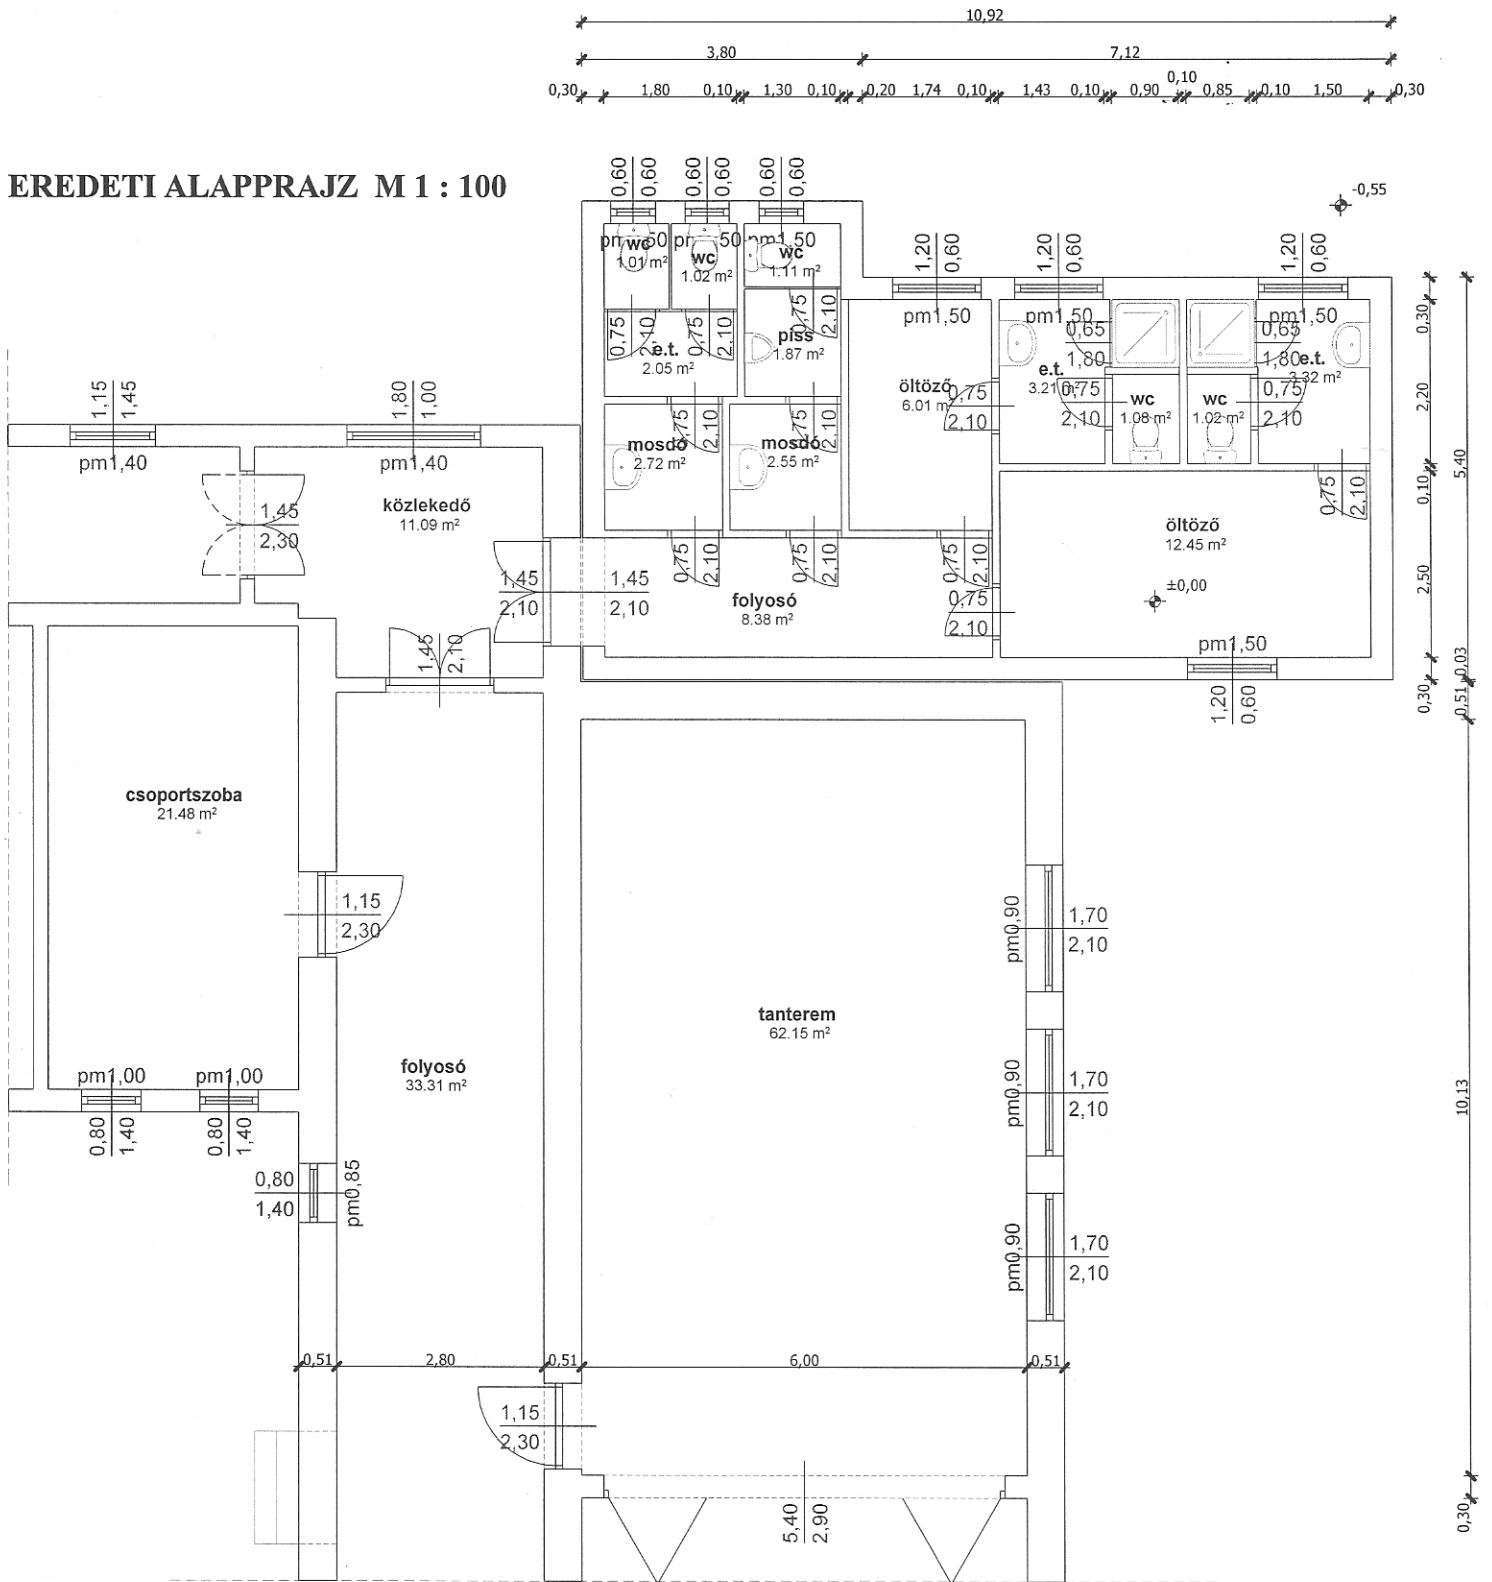

TERVEZETT ALAPPRAJZ M 1 : 100

