



EMELET

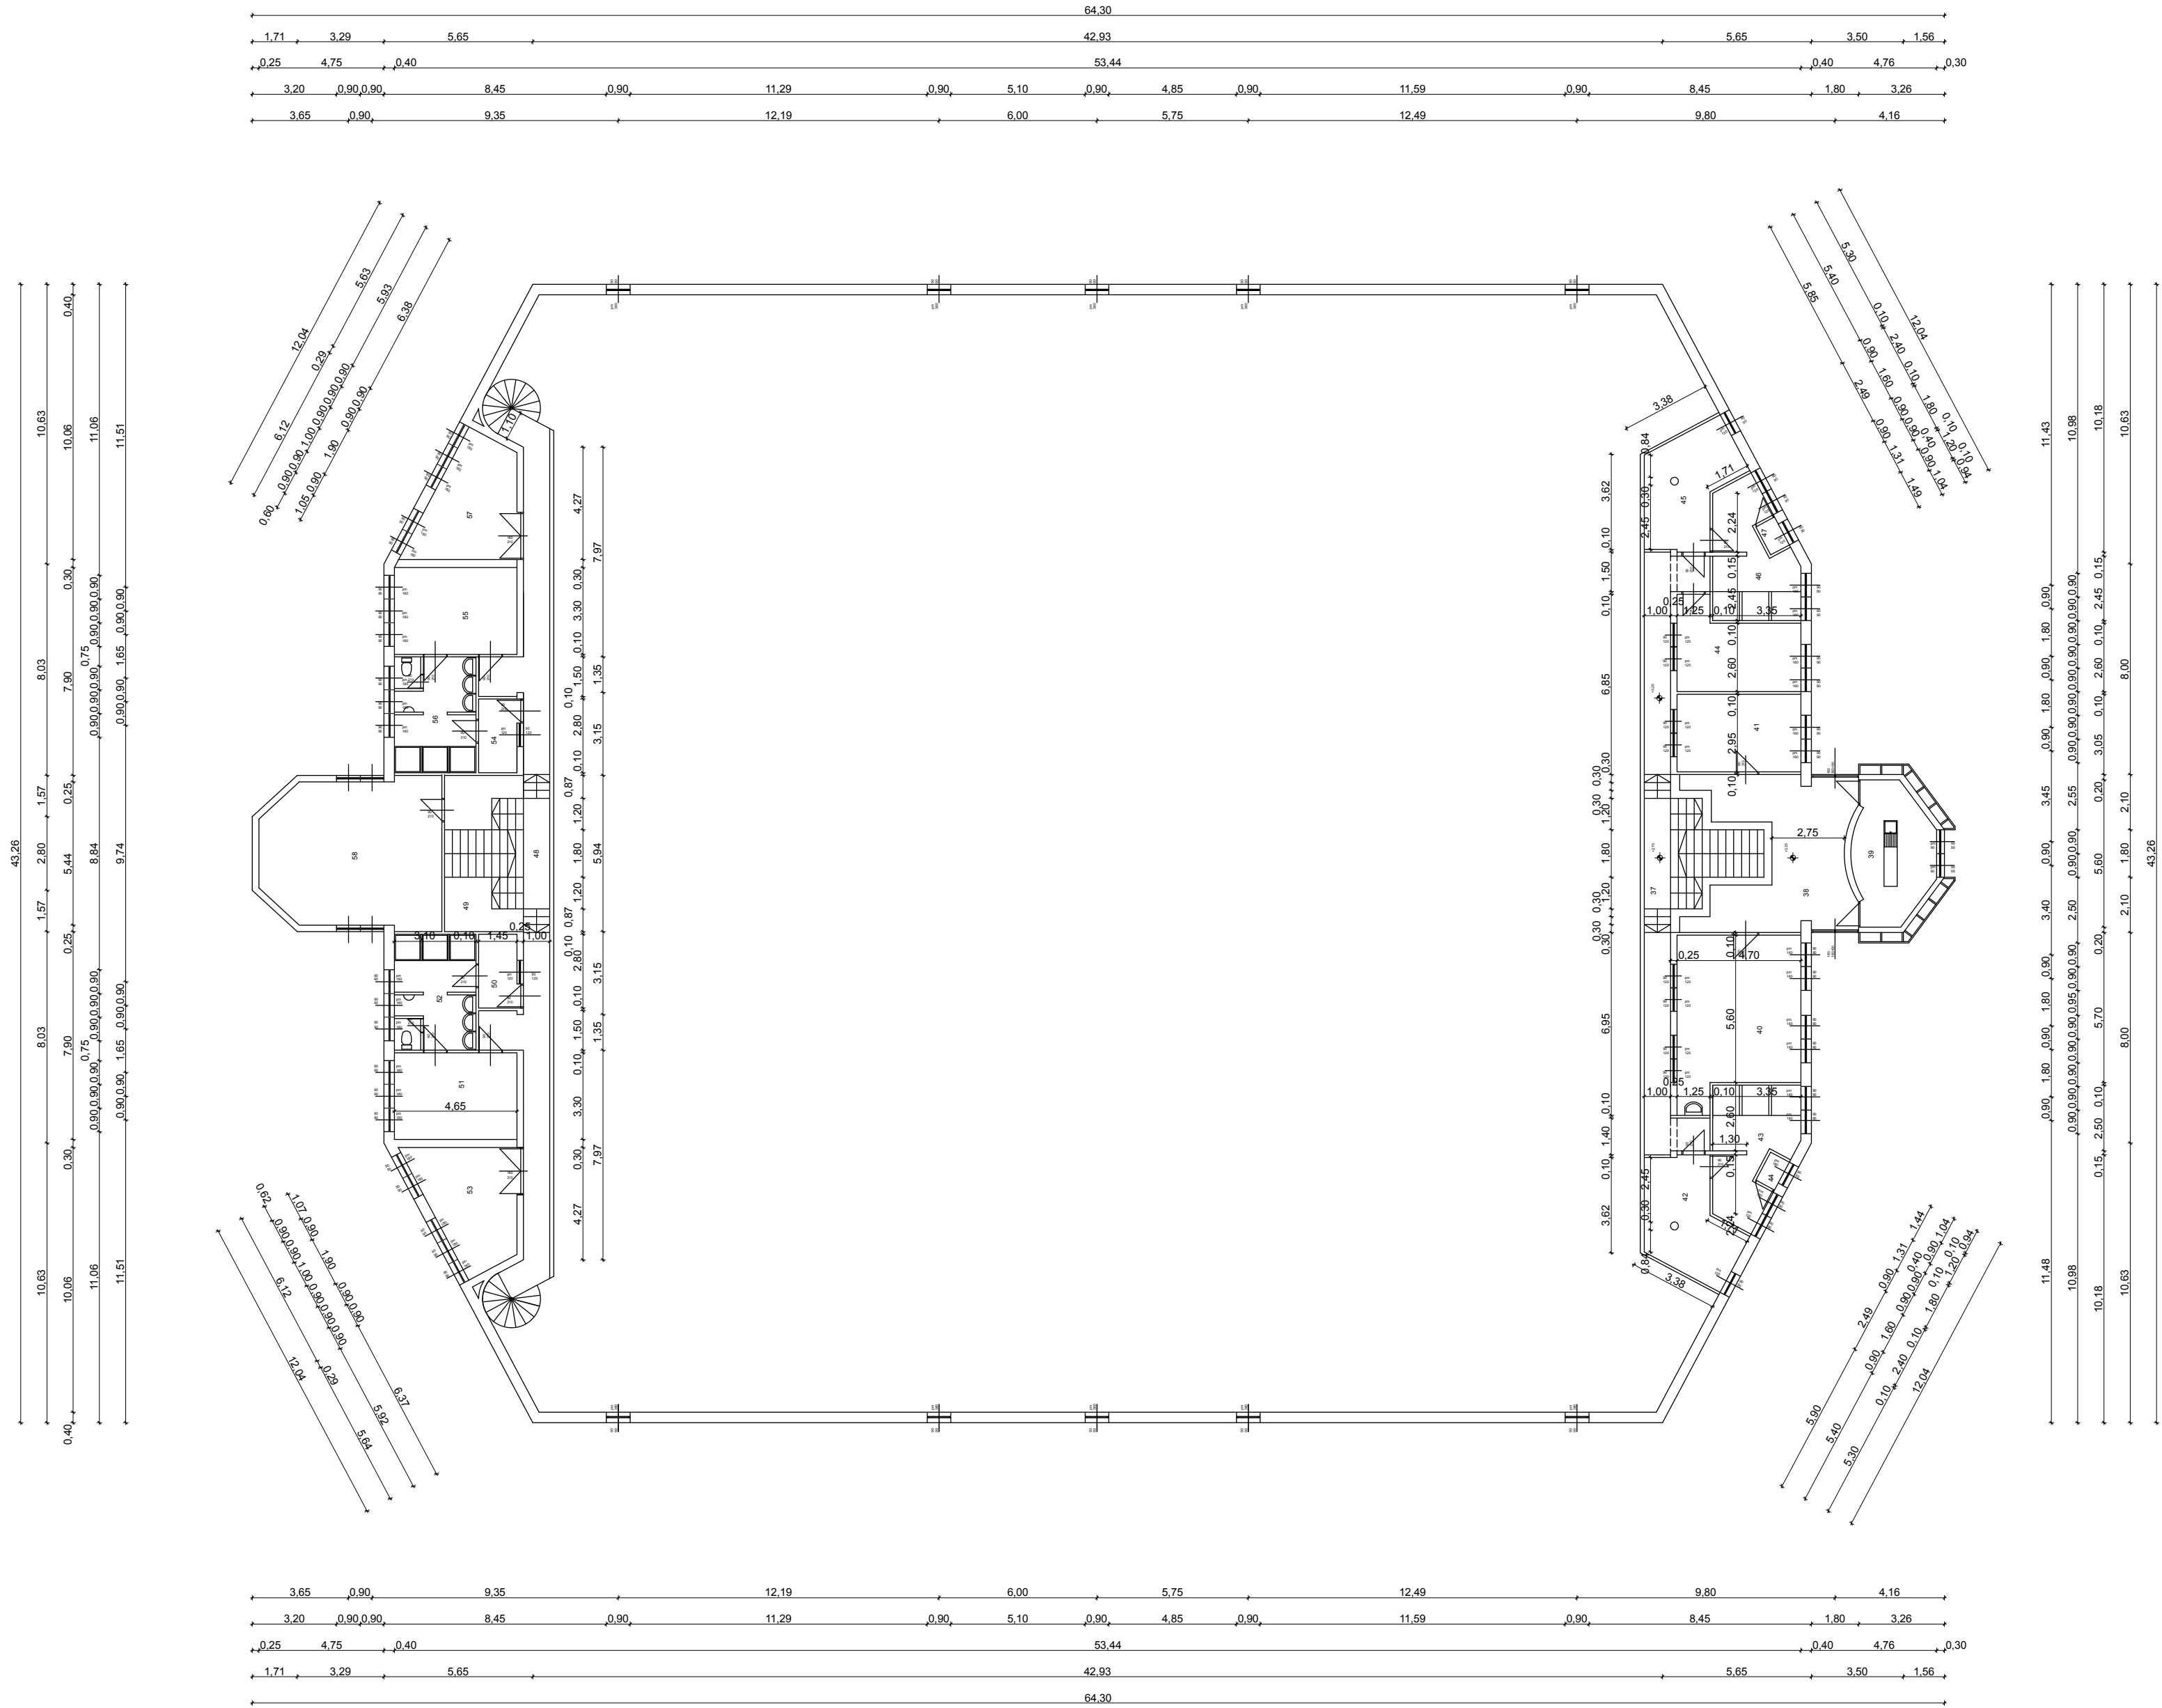

**TIVA-TERV**  
MÉRNÖKI IRODA  
**KOVÁCS ZOLTÁN**  
ÉPÍTÉSZ  
4440 Tiszavasvári, Nyírfa u. 2.  
Tel/fax: 42/275-957  
e-mail: tivaterv@gmail.com  
TNSZ: E-15-0160  
Mobil: 30/9583-684  
www.tiva-terv.hu

Terv megnevezése: <b>VÁROSI SPORTCSARNOK RÉSZLEGES KORSZERŰSÍTÉSE</b>	Dátum: <b>2022.02.21.</b>	Építető: <b>TISZAVASVÁRI VÁROS ÖNKORMÁNYZATA TISZAVASVÁRI, VÁROHÁZS TÉR 4.</b>	Tervező aláírása: 
Tervfajta: <b>PÁLYÁZATI</b>	Rajzszám: <b>P-02</b>	Építés helye: <b>4440 TISZAVASVÁRI, PETŐFI U. 3.</b>	Helyrajzi szám: <b>2448/6</b>
Tervlap: <b>EMELETI ALAPRAJZ</b>	Lépték: <b>1:100</b>		

A tervdokumentáció az 1999. évi LXXVI. sz. törvény alapján szerzői jogvédelem alatt áll, tartalmát vagy egyes részeit megváltoztatni, vagy máshol felhasználni a tervező hozzájárulása nélkül törvénybe ütközik!